

PROPRIETE PAR ETAGE


COMMUNE DE CRANS

Parcelle n° 610

"Route du Port"

SOUS-SOL

Echelle 1:100

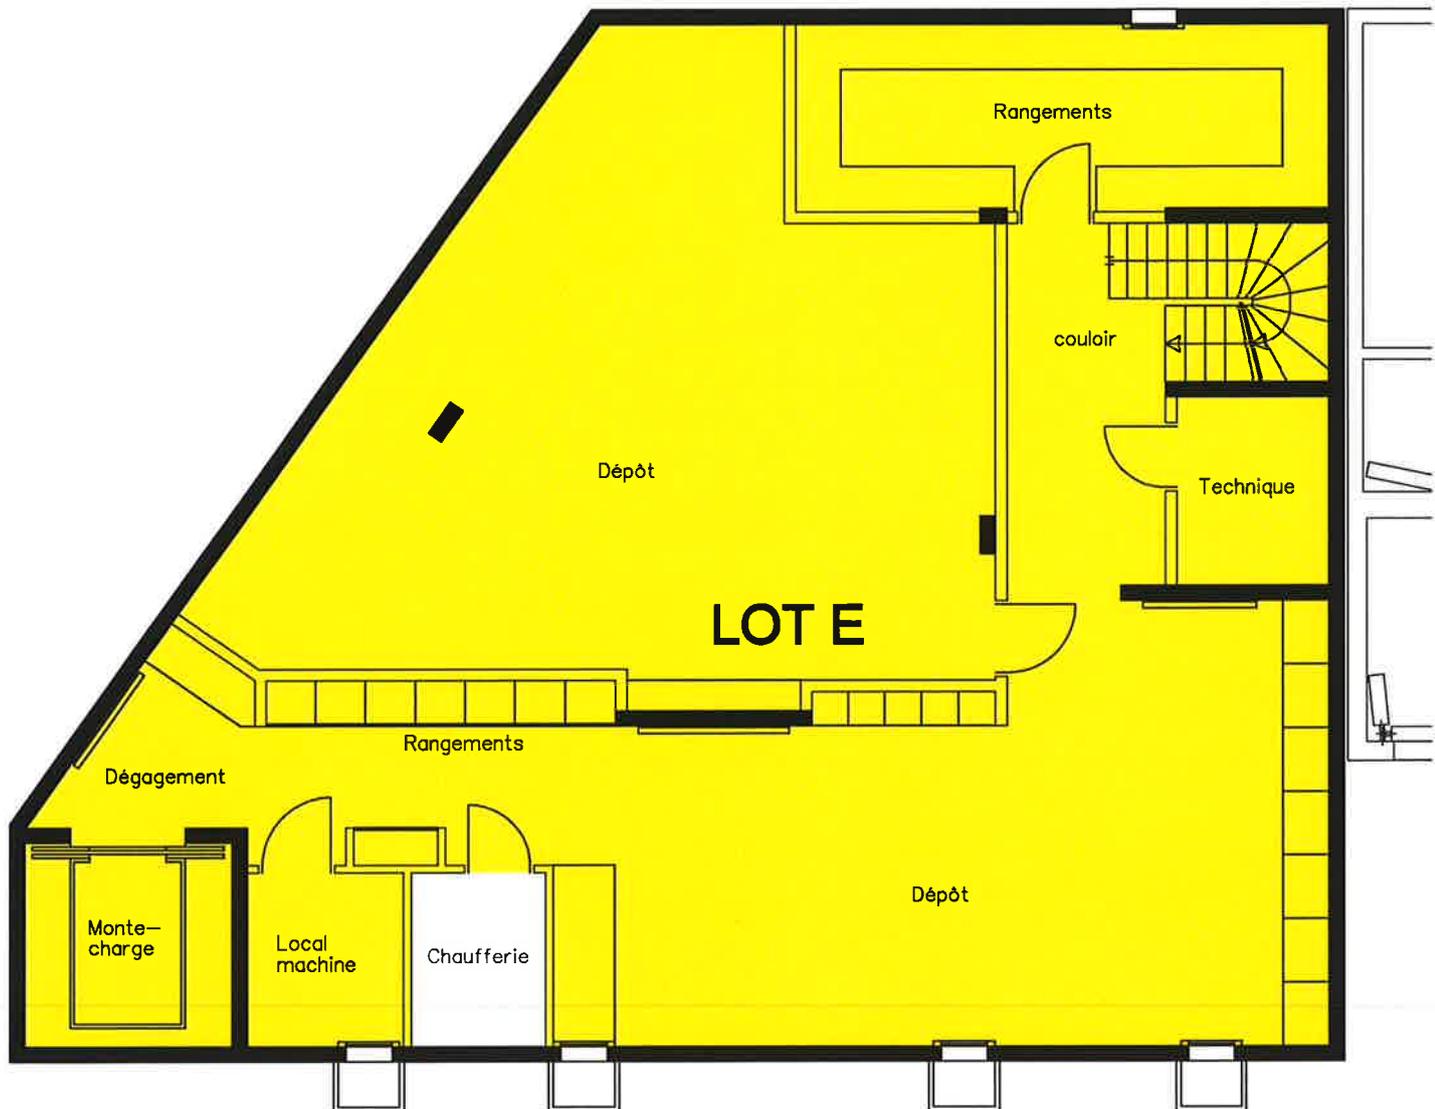

Nyon, le 22 mai 2012

PROPRIETE PAR ETAGE


COMMUNE DE CRANS

Parcelle n° 610

"Route du Port"

REZ INFERIEUR

Echelle 1:100

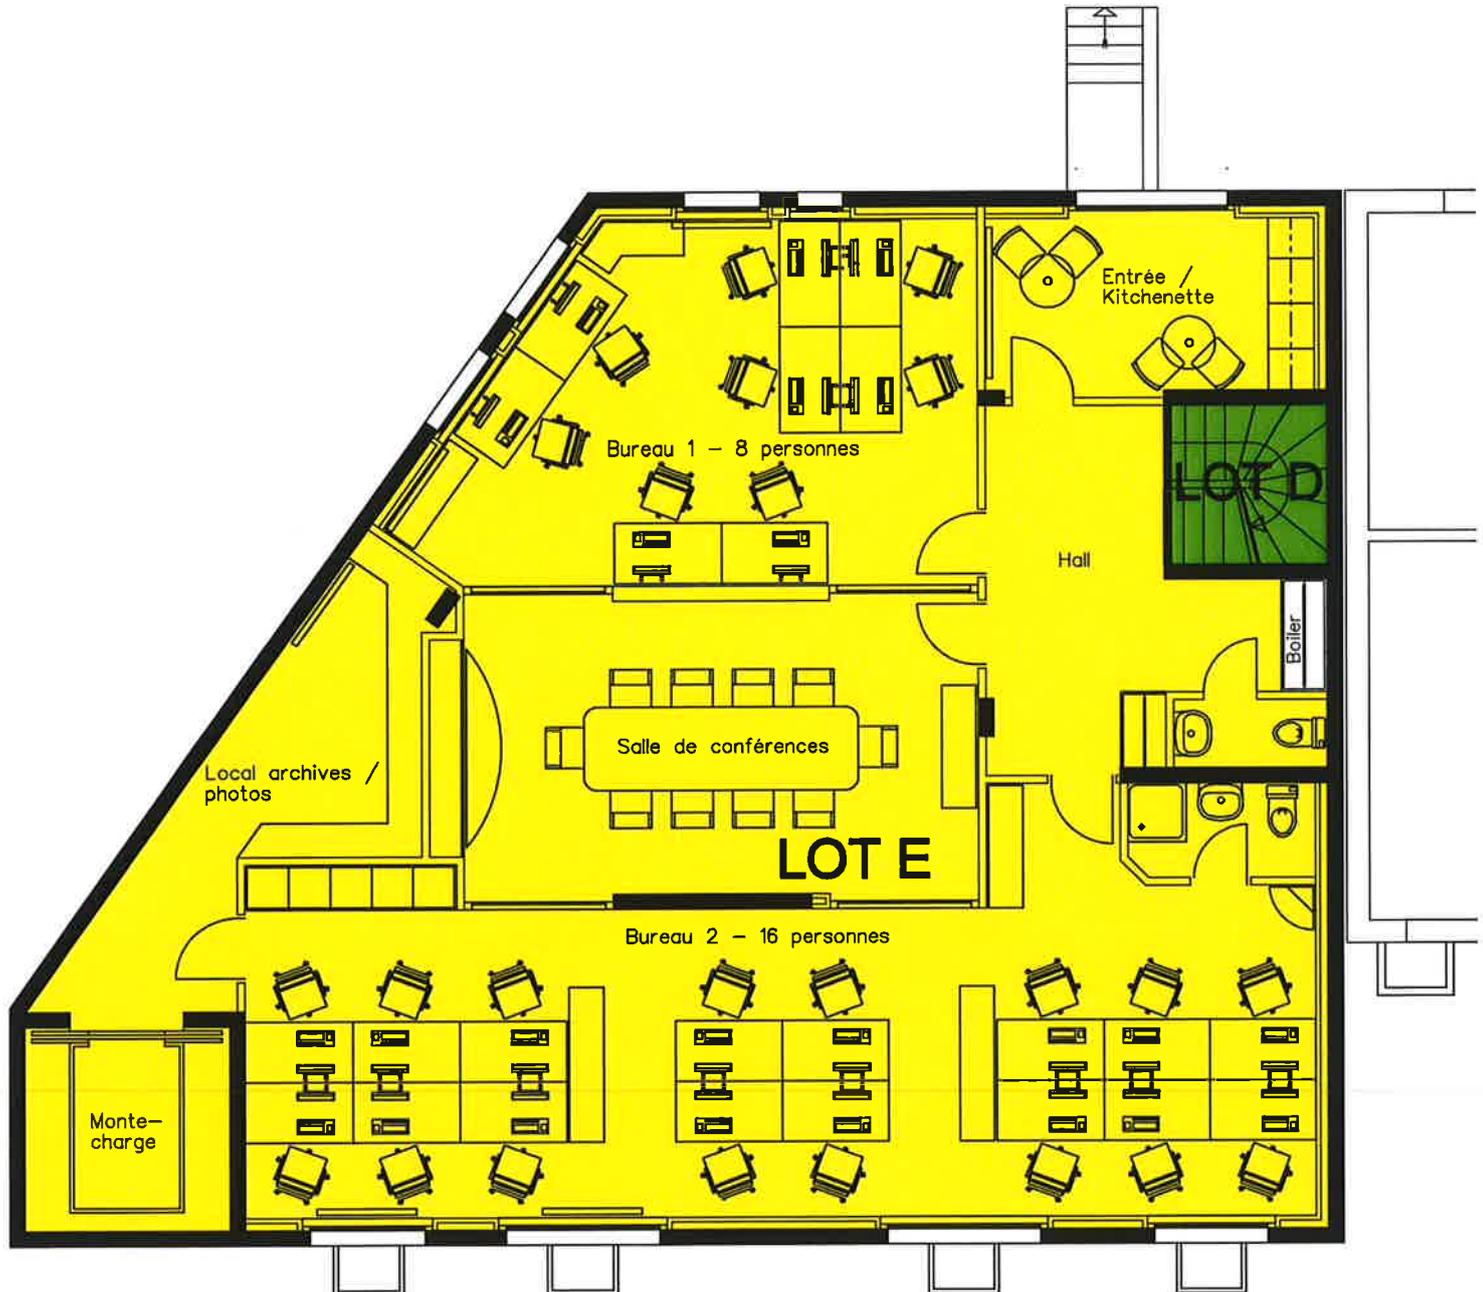

PROPRIETE PAR ETAGE

COMMUNE DE CRANS

Parcelle n° 610

"Route du Port"

REZ SUPERIEUR

Echelle 1:100



PROPRIETE PAR ETAGE


COMMUNE DE CRANS

Parcelle n° 610

"Route du Port"

COMBLES

Echelle 1:100

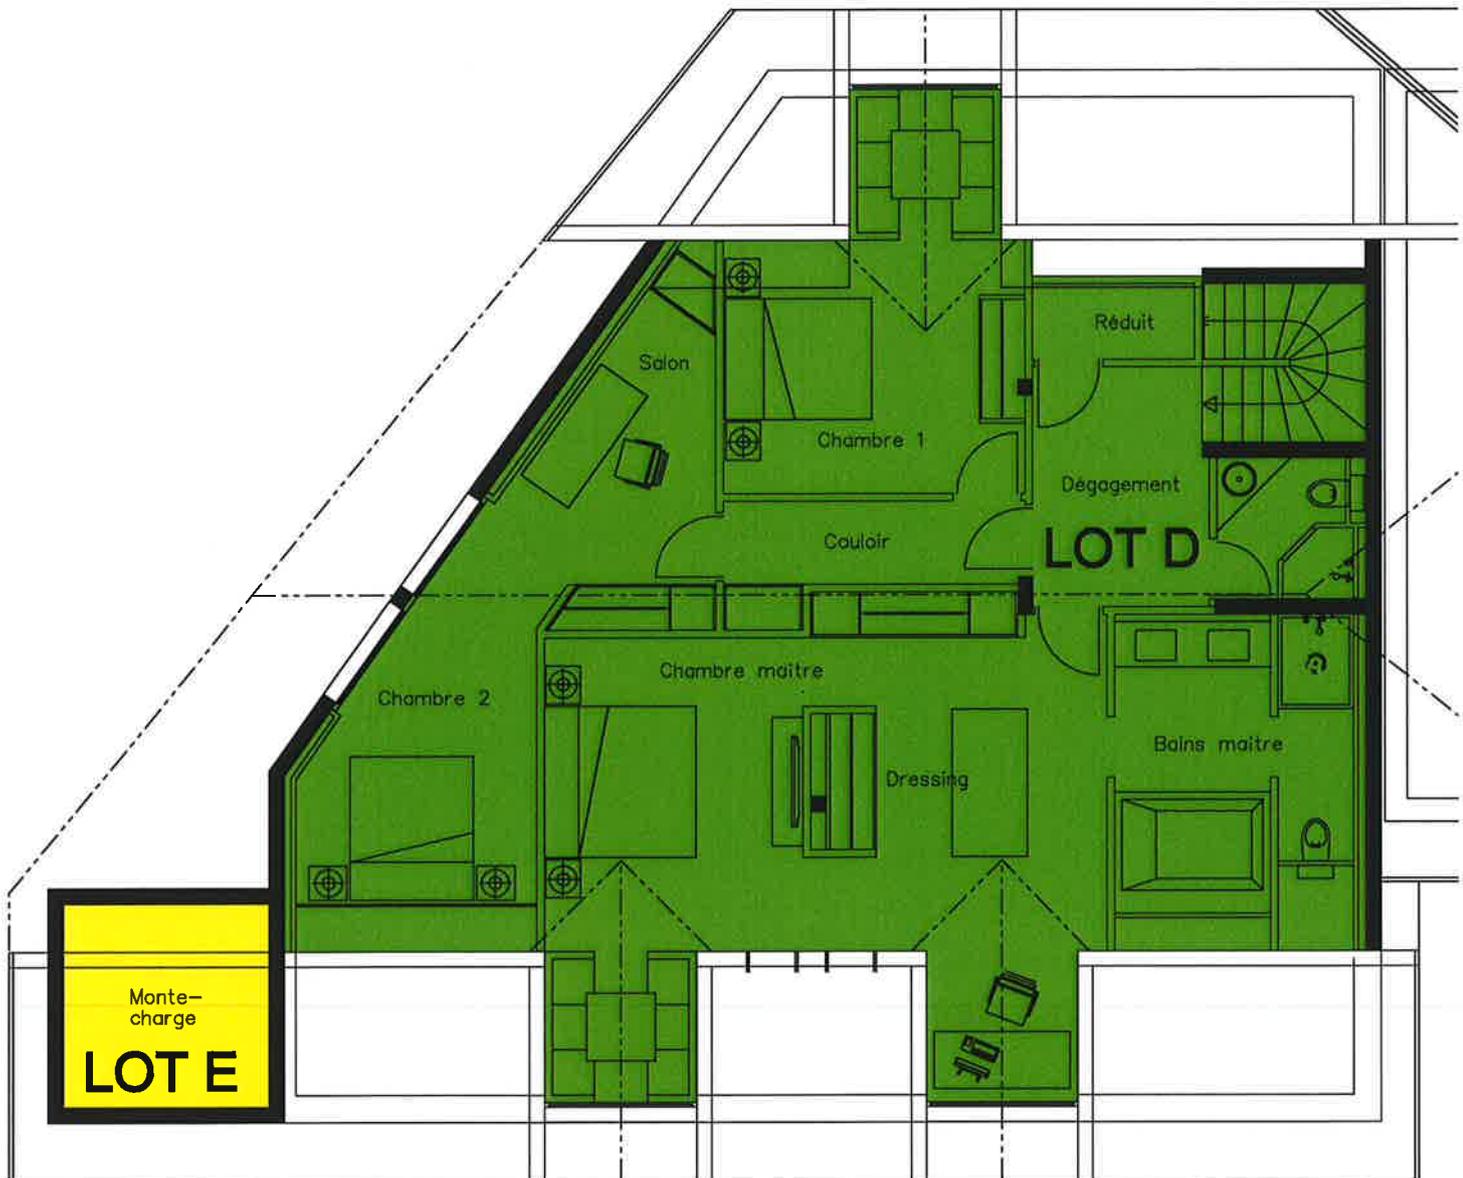

USAGE REGLEMENTAIRE

COMMUNE DE CRANS


Parcelle n° 610

"Route du Port"

SOUS-SOL

Echelle 1:100

Usage de chaufferie

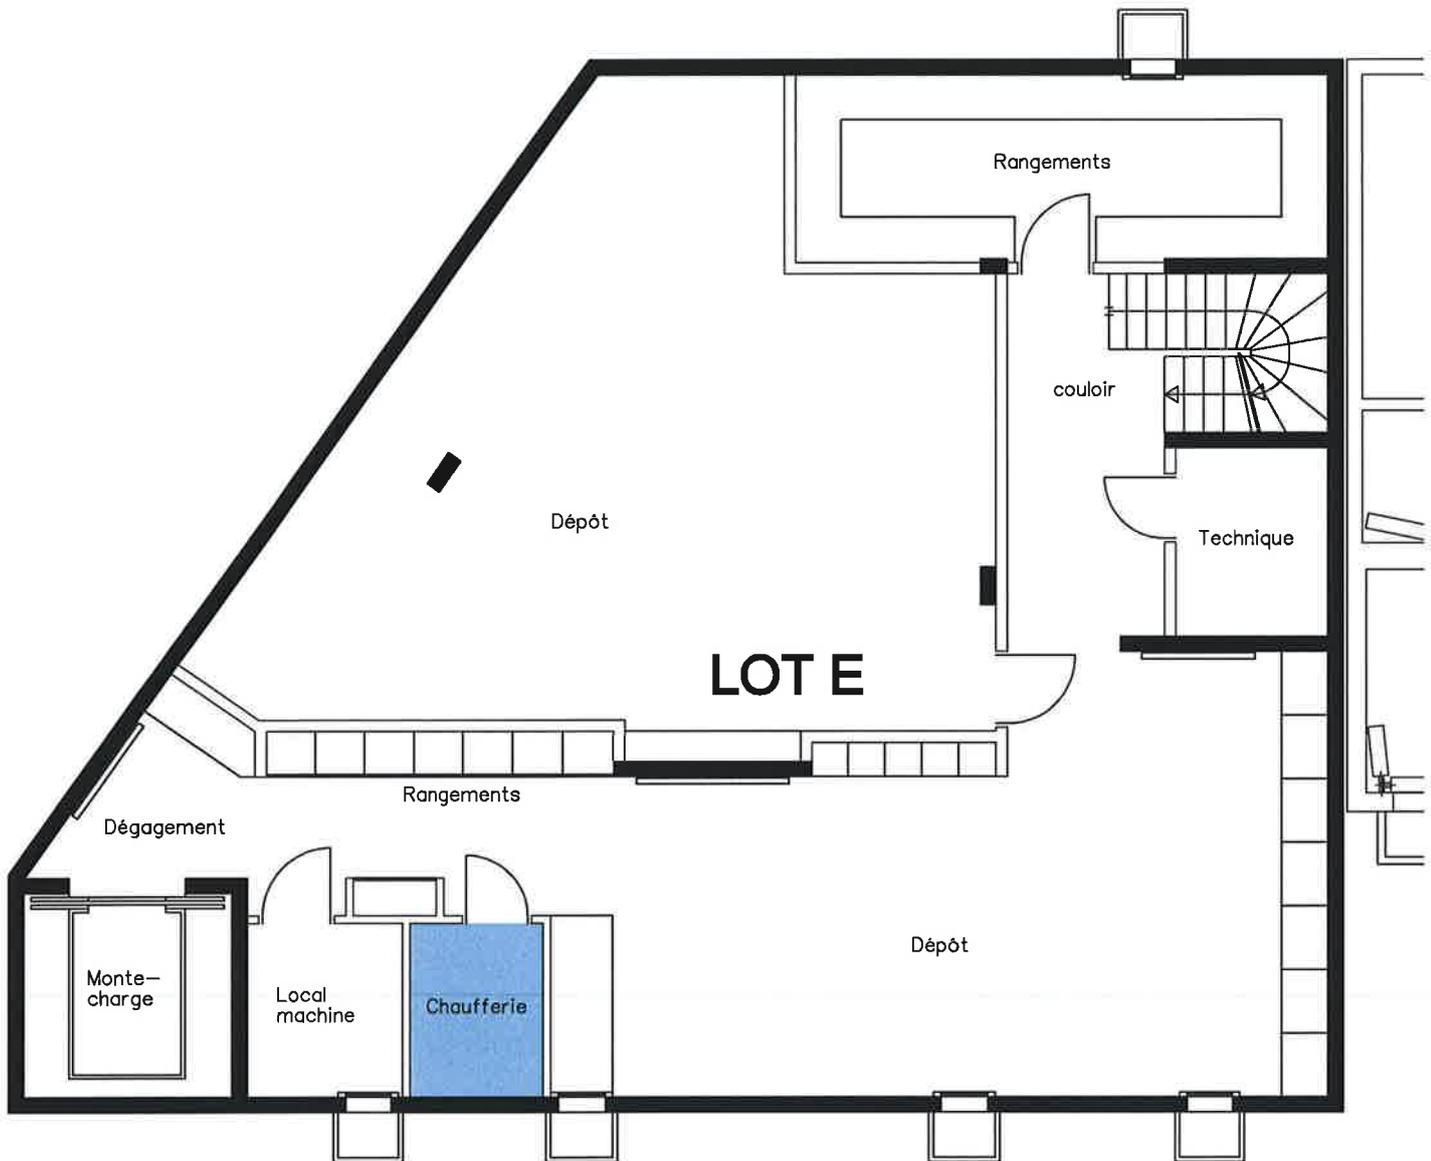

Nyon, le 22 mai 2012

USAGE REGLEMENTAIRE

COMMUNE DE CRANS


Parcelle n° 610

"Route du Port"

REZ INFERIEUR


Echelle 1:100

Usage de boiler

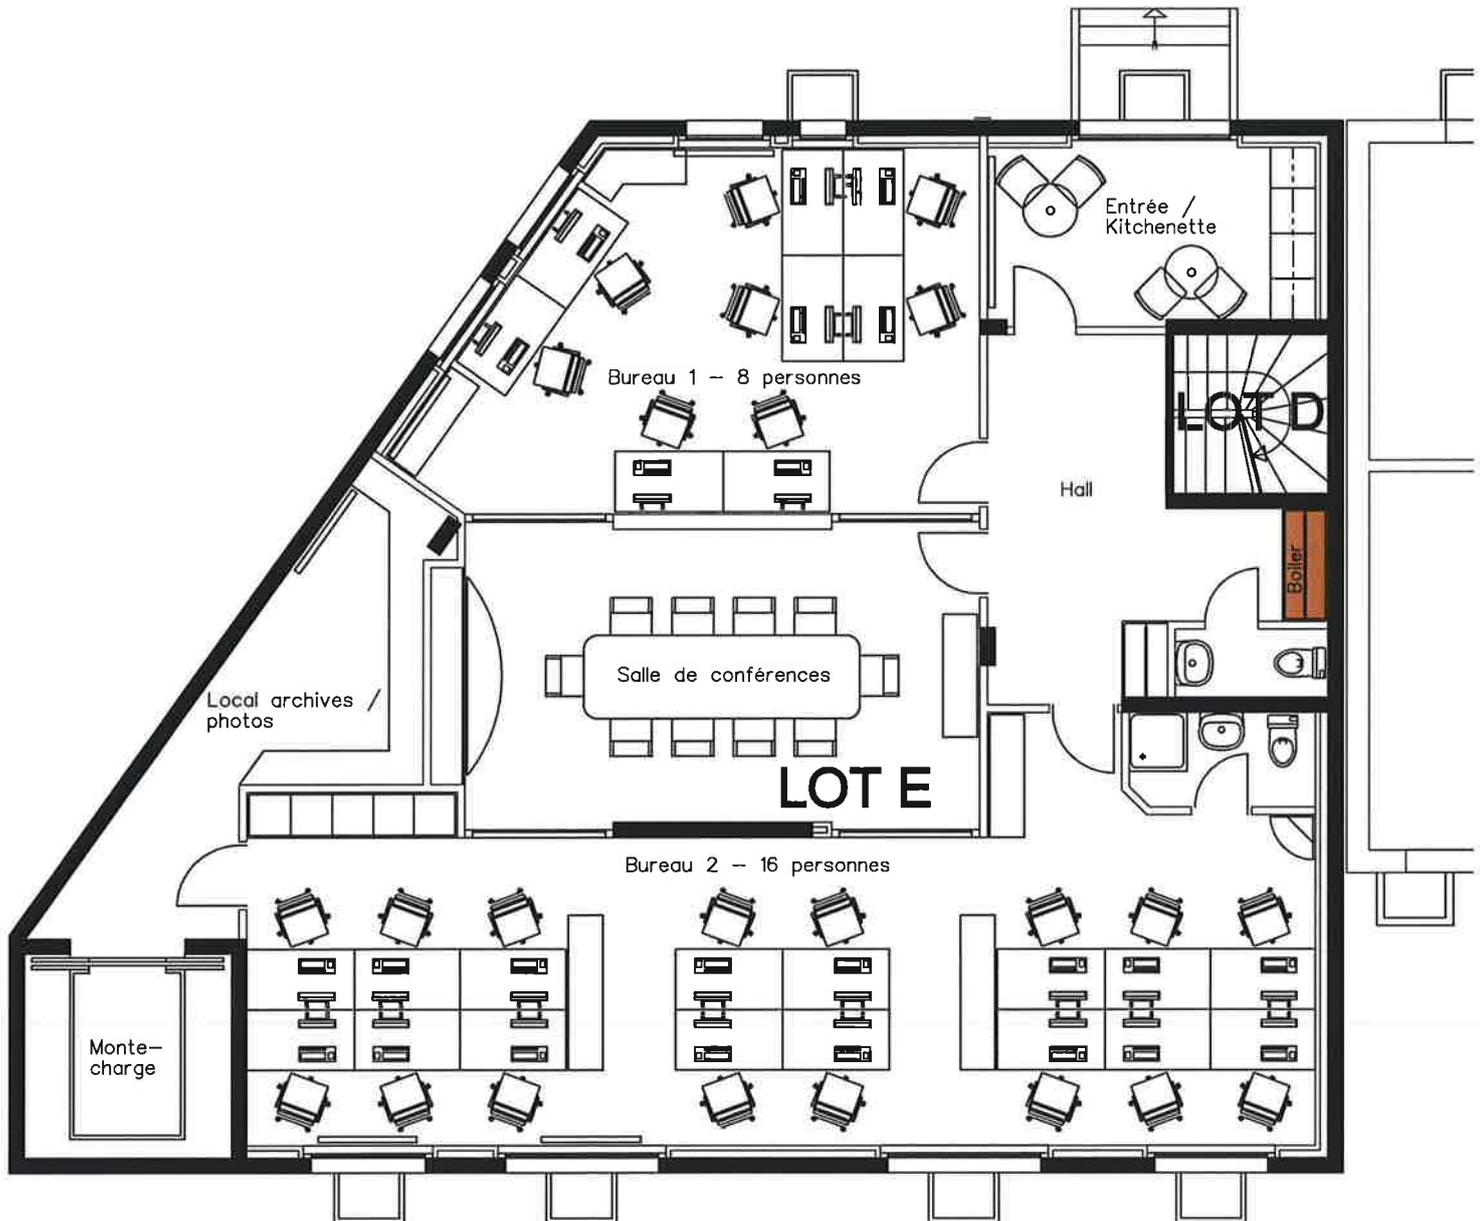

Acces

04 / 2826
[Handwritten signatures and notes]

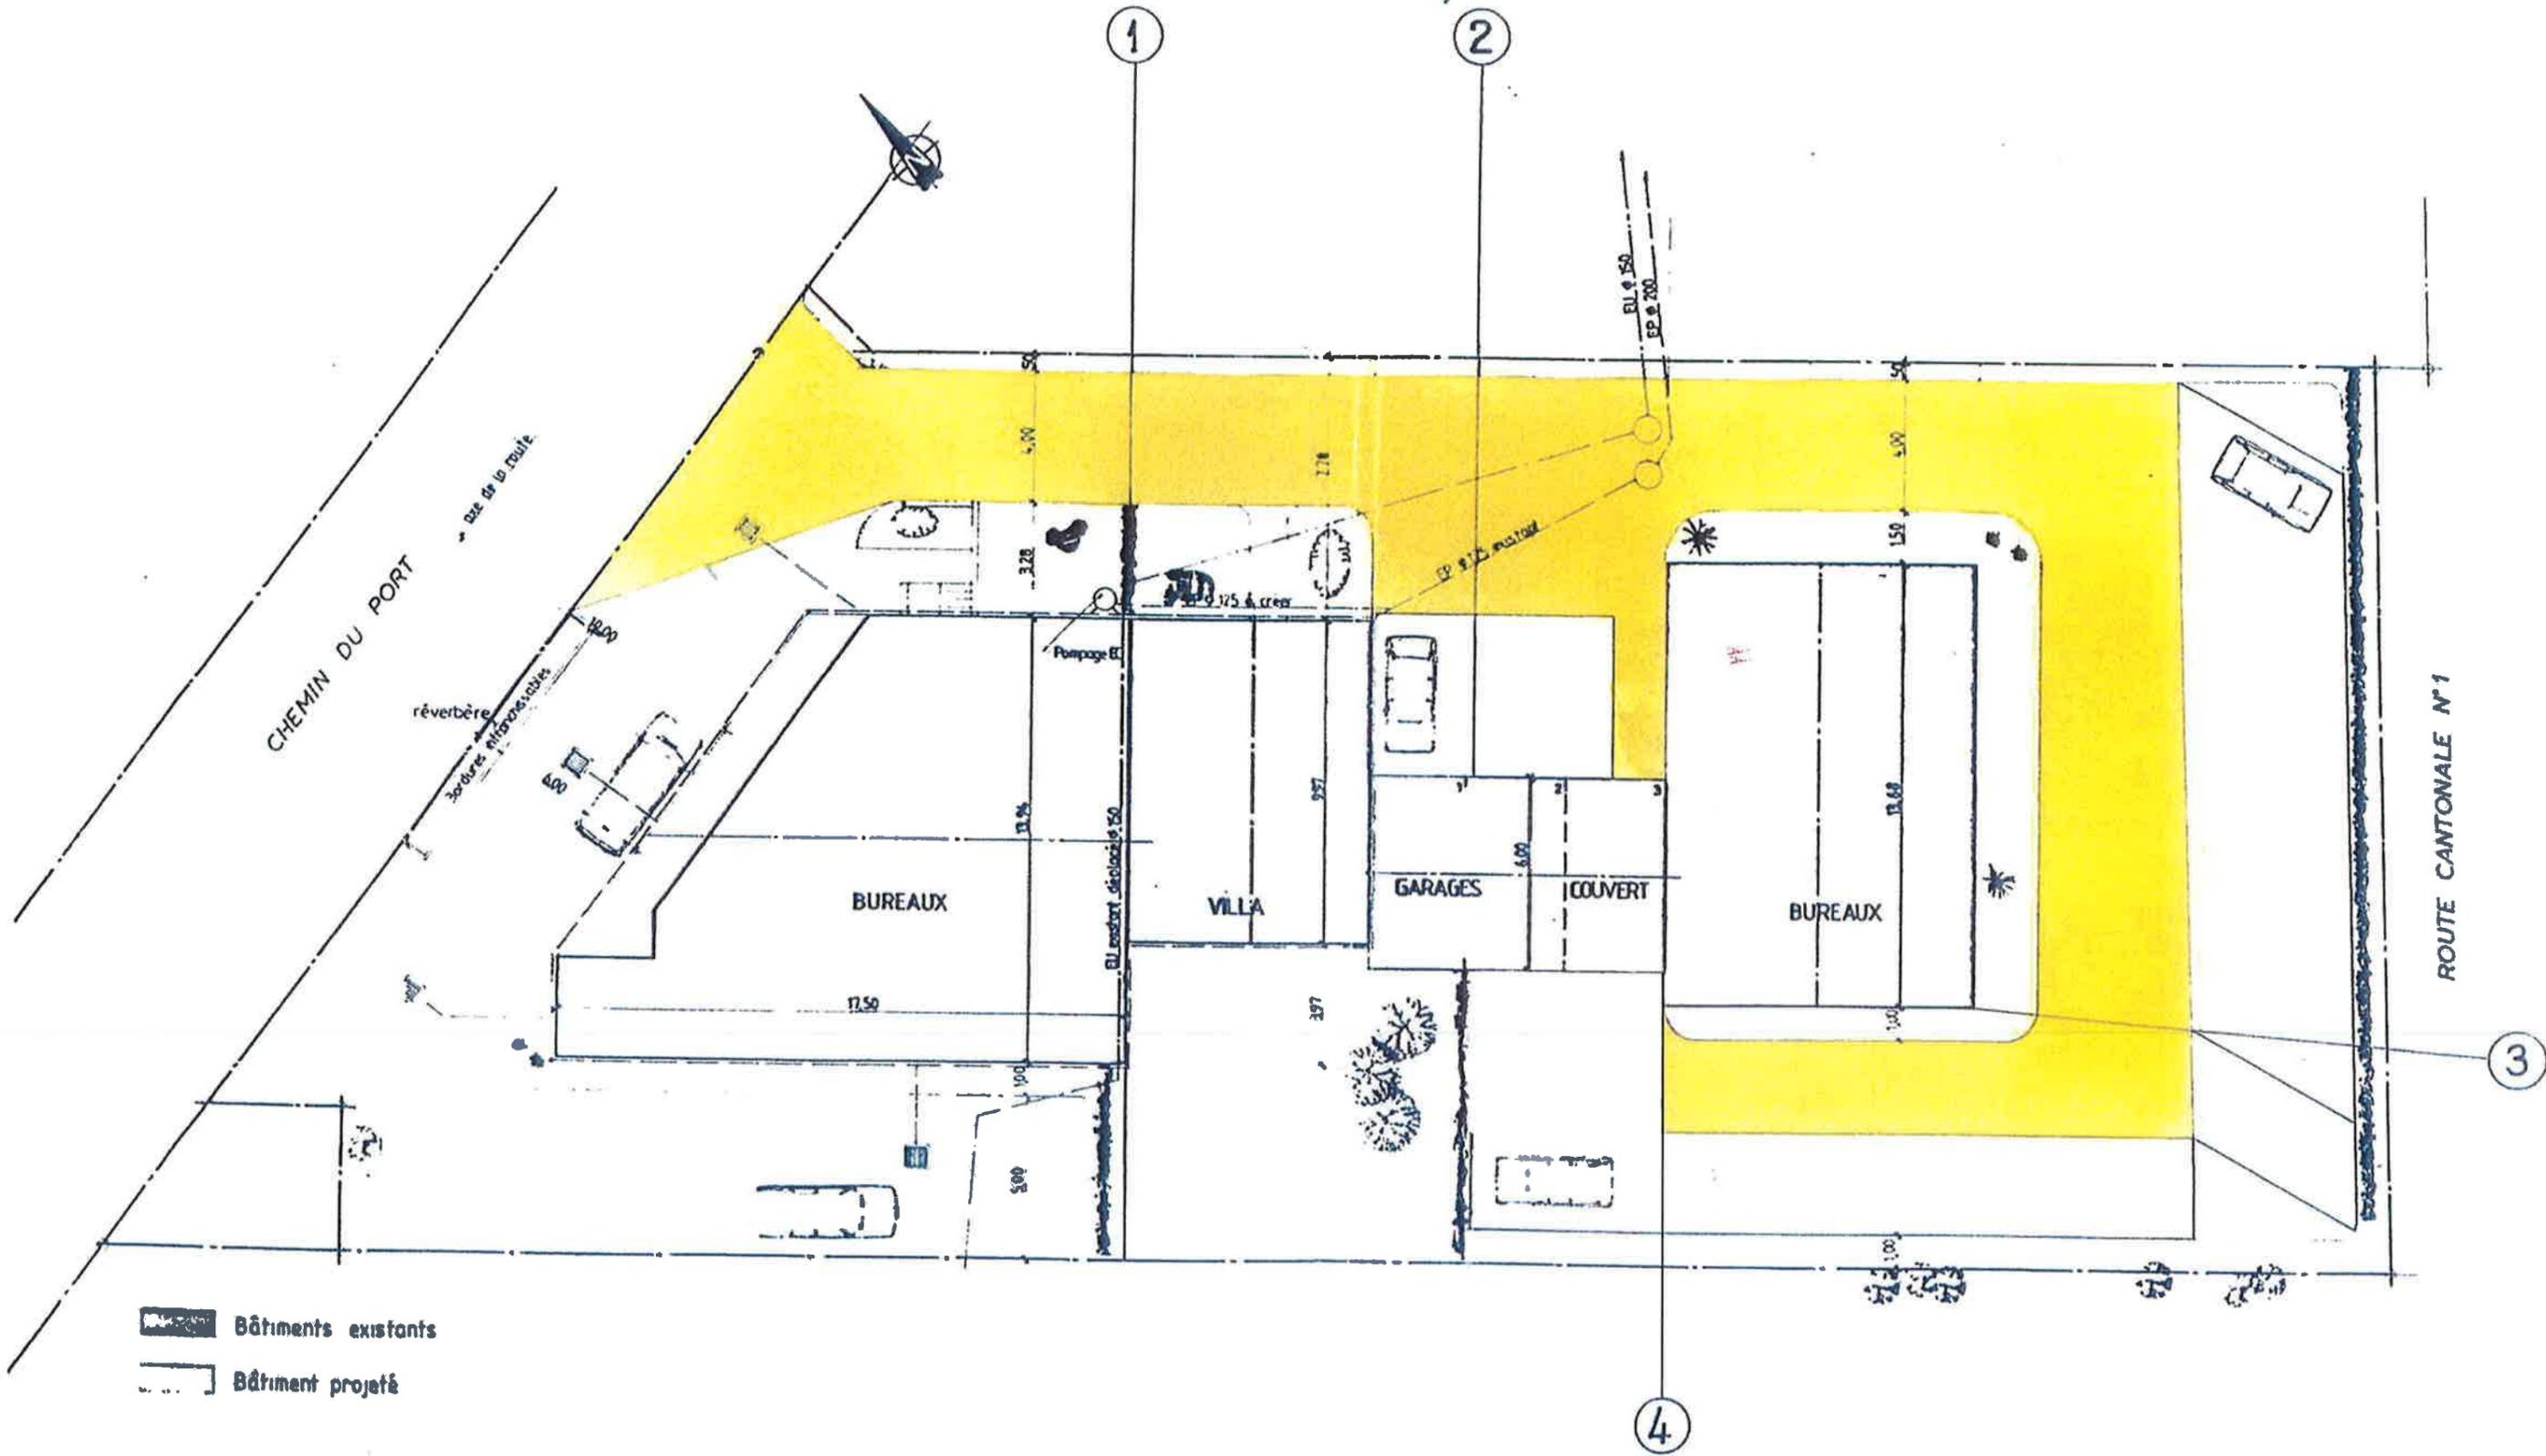

■ Bâtiments existants
- - - Bâtiment projeté