


PLAN CADASTRAL – SERVITUDE


COMMUNE DE CRANS
Folio n° 11
Echelle 1 : 500

Mensuration numérique
Coordonnées C.N.S. 1261
Y : 505'785 X : 134'870

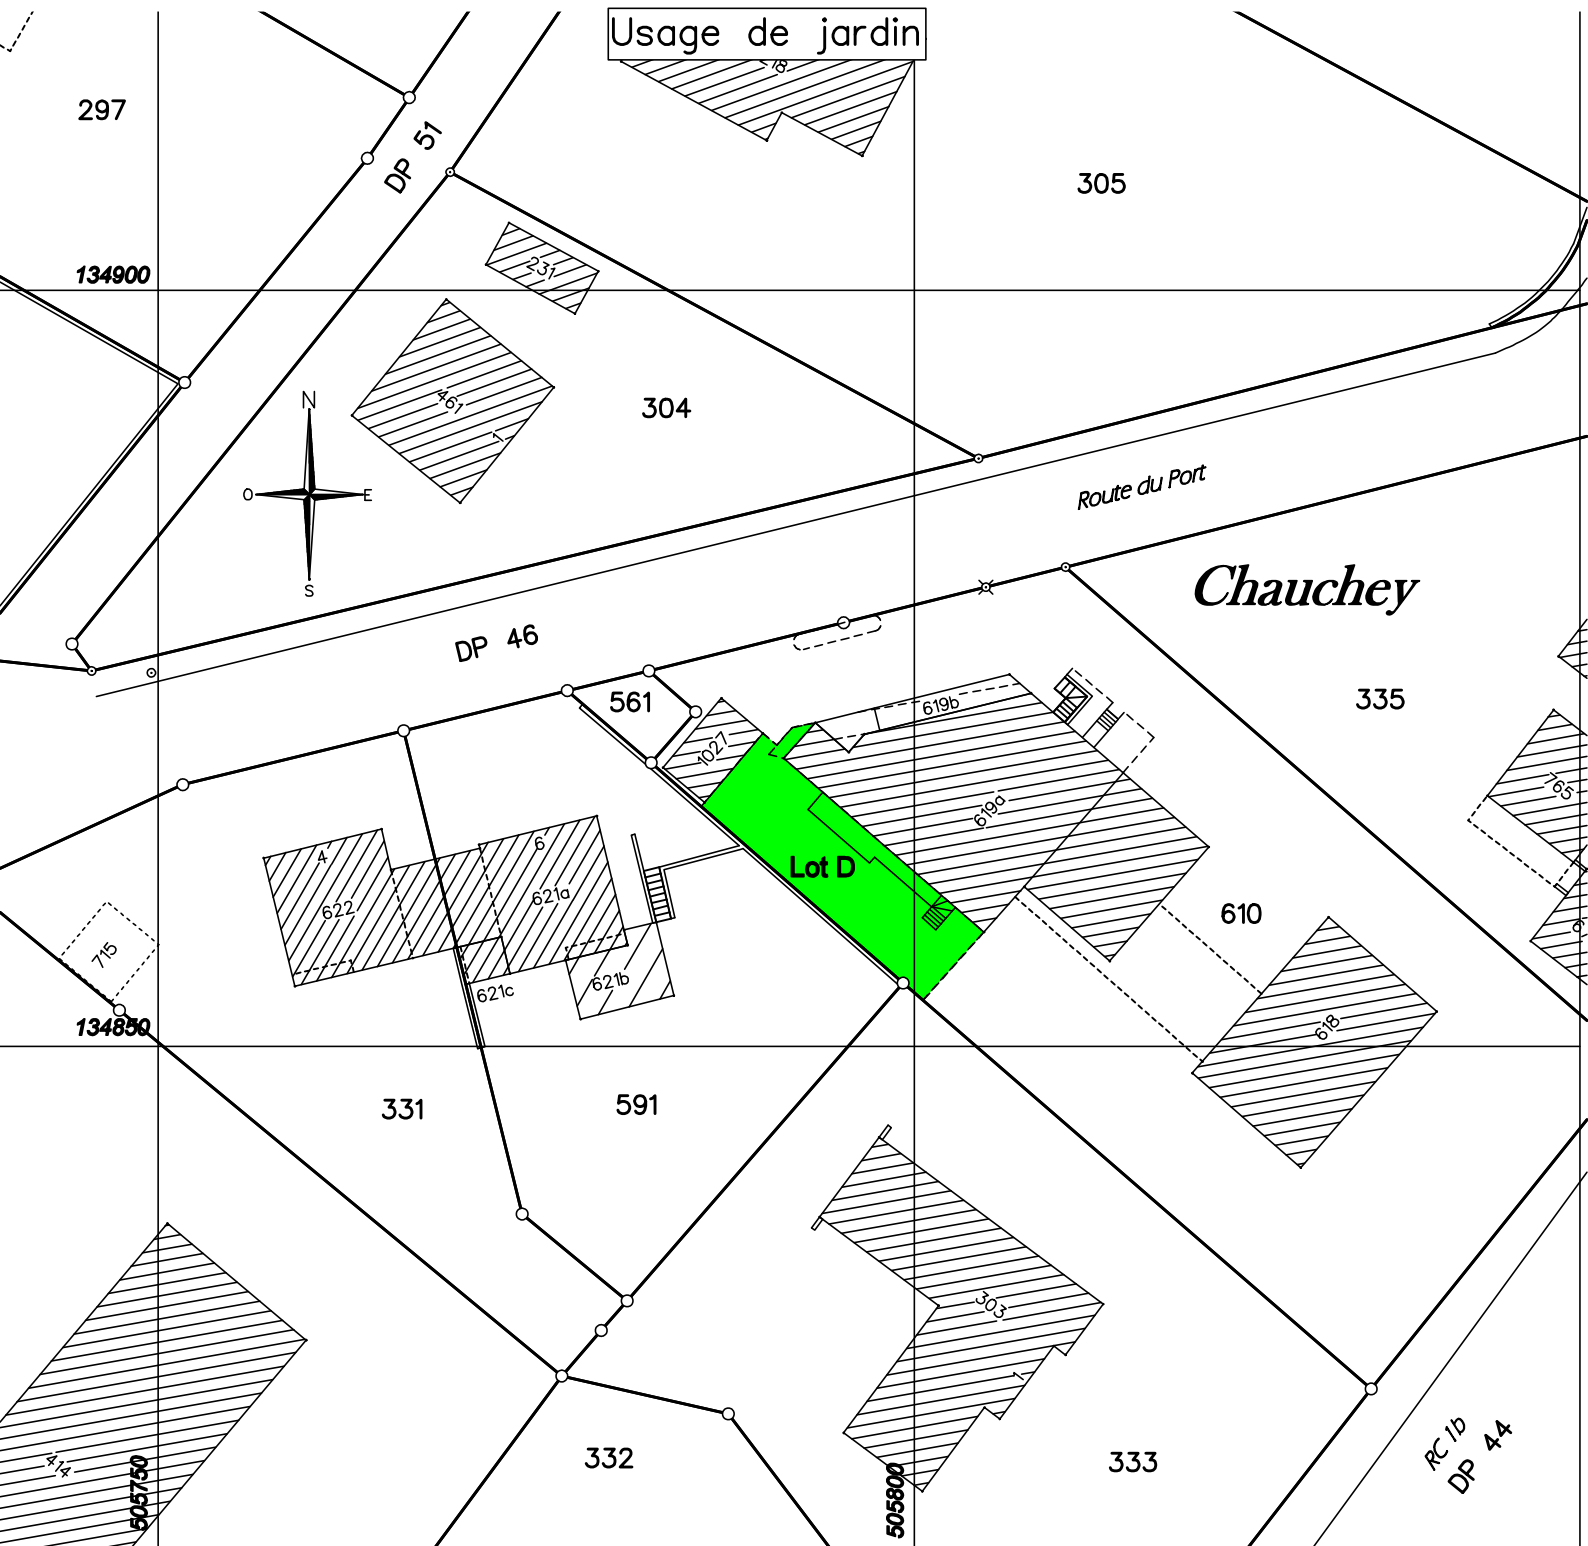

Nyon, le 22 mai 2012
Géodonnée © Etat de Vaud

E. BOVARD Ingénieur, Géomètre officiel

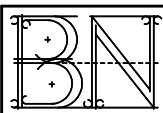

BOVARD & NICKL S.A.

Route de St-Cergue 23 1260 NYON Tél. 022/361.17.42 Fax 022/362.03.70 E-Mail : info@bovard-nickl.ch

Géomètre - Génie rural - Génie civil
Système d'information du territoire

Dossier technique : 5519
Fichier : crans\geo\5519\ppe\
5519jardin.pcd